

Ing. Petr Kavina
Pržno č.p. 206
75623 Pržno

naše značka
5001303460

vyřizuje
Jan Štoudek

datum
10.05.2016

Věc:

PŘÍSTAVBA VÝROBNÍ HALY CETRIS

K.ú. - p.č.: Hranice

Stavebník: CIDEM Hranice, a.s., Skalní 1088, 75301 Hranice

Účel stanoviska: Povolení stavby - územní režim

RWE GasNet, s.r.o., jako provozovatel distribuční soustavy (PDS) a technické infrastruktury, zastoupený RWE Distribuční služby, s.r.o., vydává toto stanovisko:

V zájmovém území vyznačeném v příloze tohoto stanoviska, nejsou umístěna žádná provozovaná plynárenská zařízení a plynovodní přípojky ve vlastnictví nebo správě RWE GasNet, s.r.o.. Mohou se zde nacházet plynárenská zařízení jiných vlastníků či správců, případně i dlouhodobě nefunkční/neprovozovaná plynárenská zařízení bez dostupných informací o jejich poloze a vlastnictví.

V rozsahu území vyznačeného v příloze souhlasíme s povolením stavby dle zákona 183/2006 Sb. ve znění pozdějších předpisů např. s vydáním územního rozhodnutí, zjednodušeným územním řízením, vydáním územního souhlasu, uzavřením veřejnoprávní smlouvy, ohlášením, stavebním povolením, veřejnoprávní smlouvou o provedení stavby nebo oznámením stavebního záměru s certifikátem autorizovaného inspektora. V případě uzavření veřejnoprávní smlouvy nebude RWE GasNet, s.r.o. ani RWE Distribuční služby, s.r.o., jako zmocněnec RWE GasNet, s.r.o., účastníkem územního ani stavebního řízení a nebudou uvedeni ve třetích osobách veřejnoprávní smlouvy.

Platí pouze pro území vyznačené v příloze tohoto stanoviska a to 24 měsíců ode dne jeho vydání.

Stanovisko bylo vygenerováno na základě vaší žádosti automaticky.

V případě dotčení pozemku v majetku RWE kontaktujte prosím RWE GasNet, s.r.o. Kontakt naleznete na adrese www.rwe-distribuce.cz/cs/kontakt-system/, činnost "Smluvní vztahy - pozemky a budovy plynárenských zařízení", případně na Zákaznické lince 840 11 33 55.

RWE Distribuční služby, s.r.o.

Plynárenská 499/1
Zábrdovice
602 00 Brno
T +420532221111
F +420545578571
E info_ds@rwe.cz
I www.rwe.cz
IČ: 27935311
DIČ: CZ27935311

Zapsán do obchodního rejstříku:
Krajský soud v Brně
oddíl C, vložka 57165
26.07.2007

Bankovní spojení:
Československá obchodní banka,
a.s.
Číslo účtu: 17837923
Kód banky: 0300

Za správnost a úplnost dokumentace předložené s žádostí včetně jejího souladu s platnými předpisy plně zodpovídá její zpracovatel. Stanovisko nenahrazuje případná další stanoviska k jiným částem stavby.

V případě další korespondence nebo jednání (např. změna stavby) uvádějte naši značku - 5001303460 a datum tohoto stanoviska. Kontakty jsou k dispozici na www.rwe-ds.cz nebo Zákaznická linka 840 11 33 55.




Jan Štoudek
technik externích požadavků
odbor zpracování externích požadavků
RWE Distribuční služby, s.r.o.
+420595142035
jan.stoudek@rwe.cz

Přílohy: Orientační zakres plynárenského zařízení, Detailní zakres plynárenského zařízení, Ověřená příloha žadatele


Příloha: Orientační zákres plynárenského zařízení. Tato příloha je nedílnou součástí stanoviska č. 5001303460 ze dne 10.05.2016.

Provozovatel DS: RWE GasNet, s.r.o.; Stavebník: CIDEM Hranice, a.s., Skalní 1088, 75301 Hranice. K.ú.: Hranice.

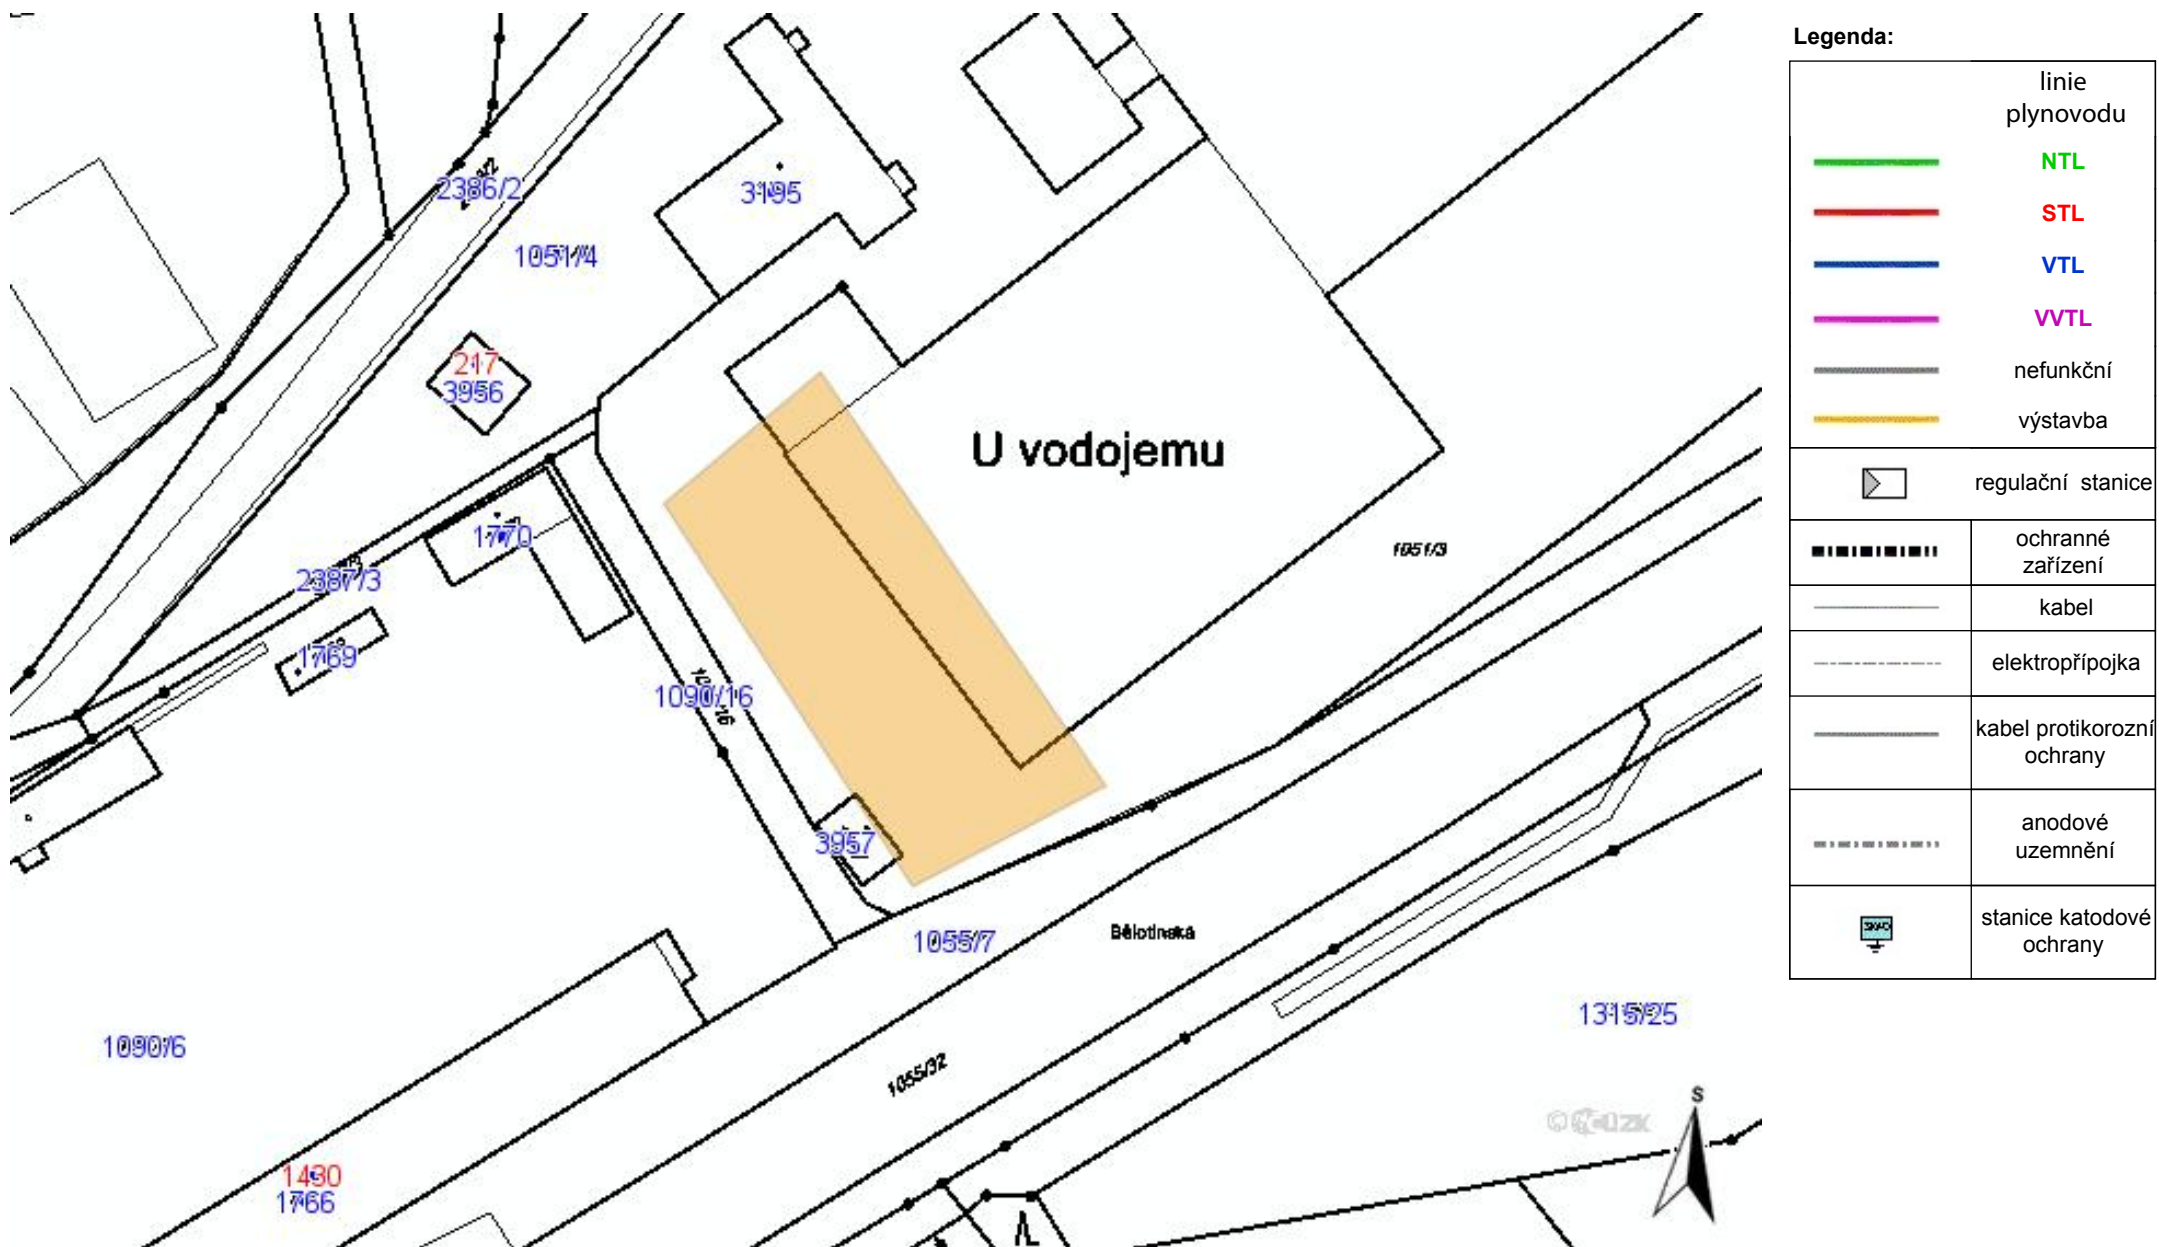


Legenda:

linie plynovodu	
	NTL
	STL
	VTL
	VVTL
	nefunkční
	výstavba
	regulační stanice
	ochranné zařízení
	kabel
	elektropřípojka
	kabel protikorozní ochrany
	anodové uzemnění
	stanice katodové ochrany

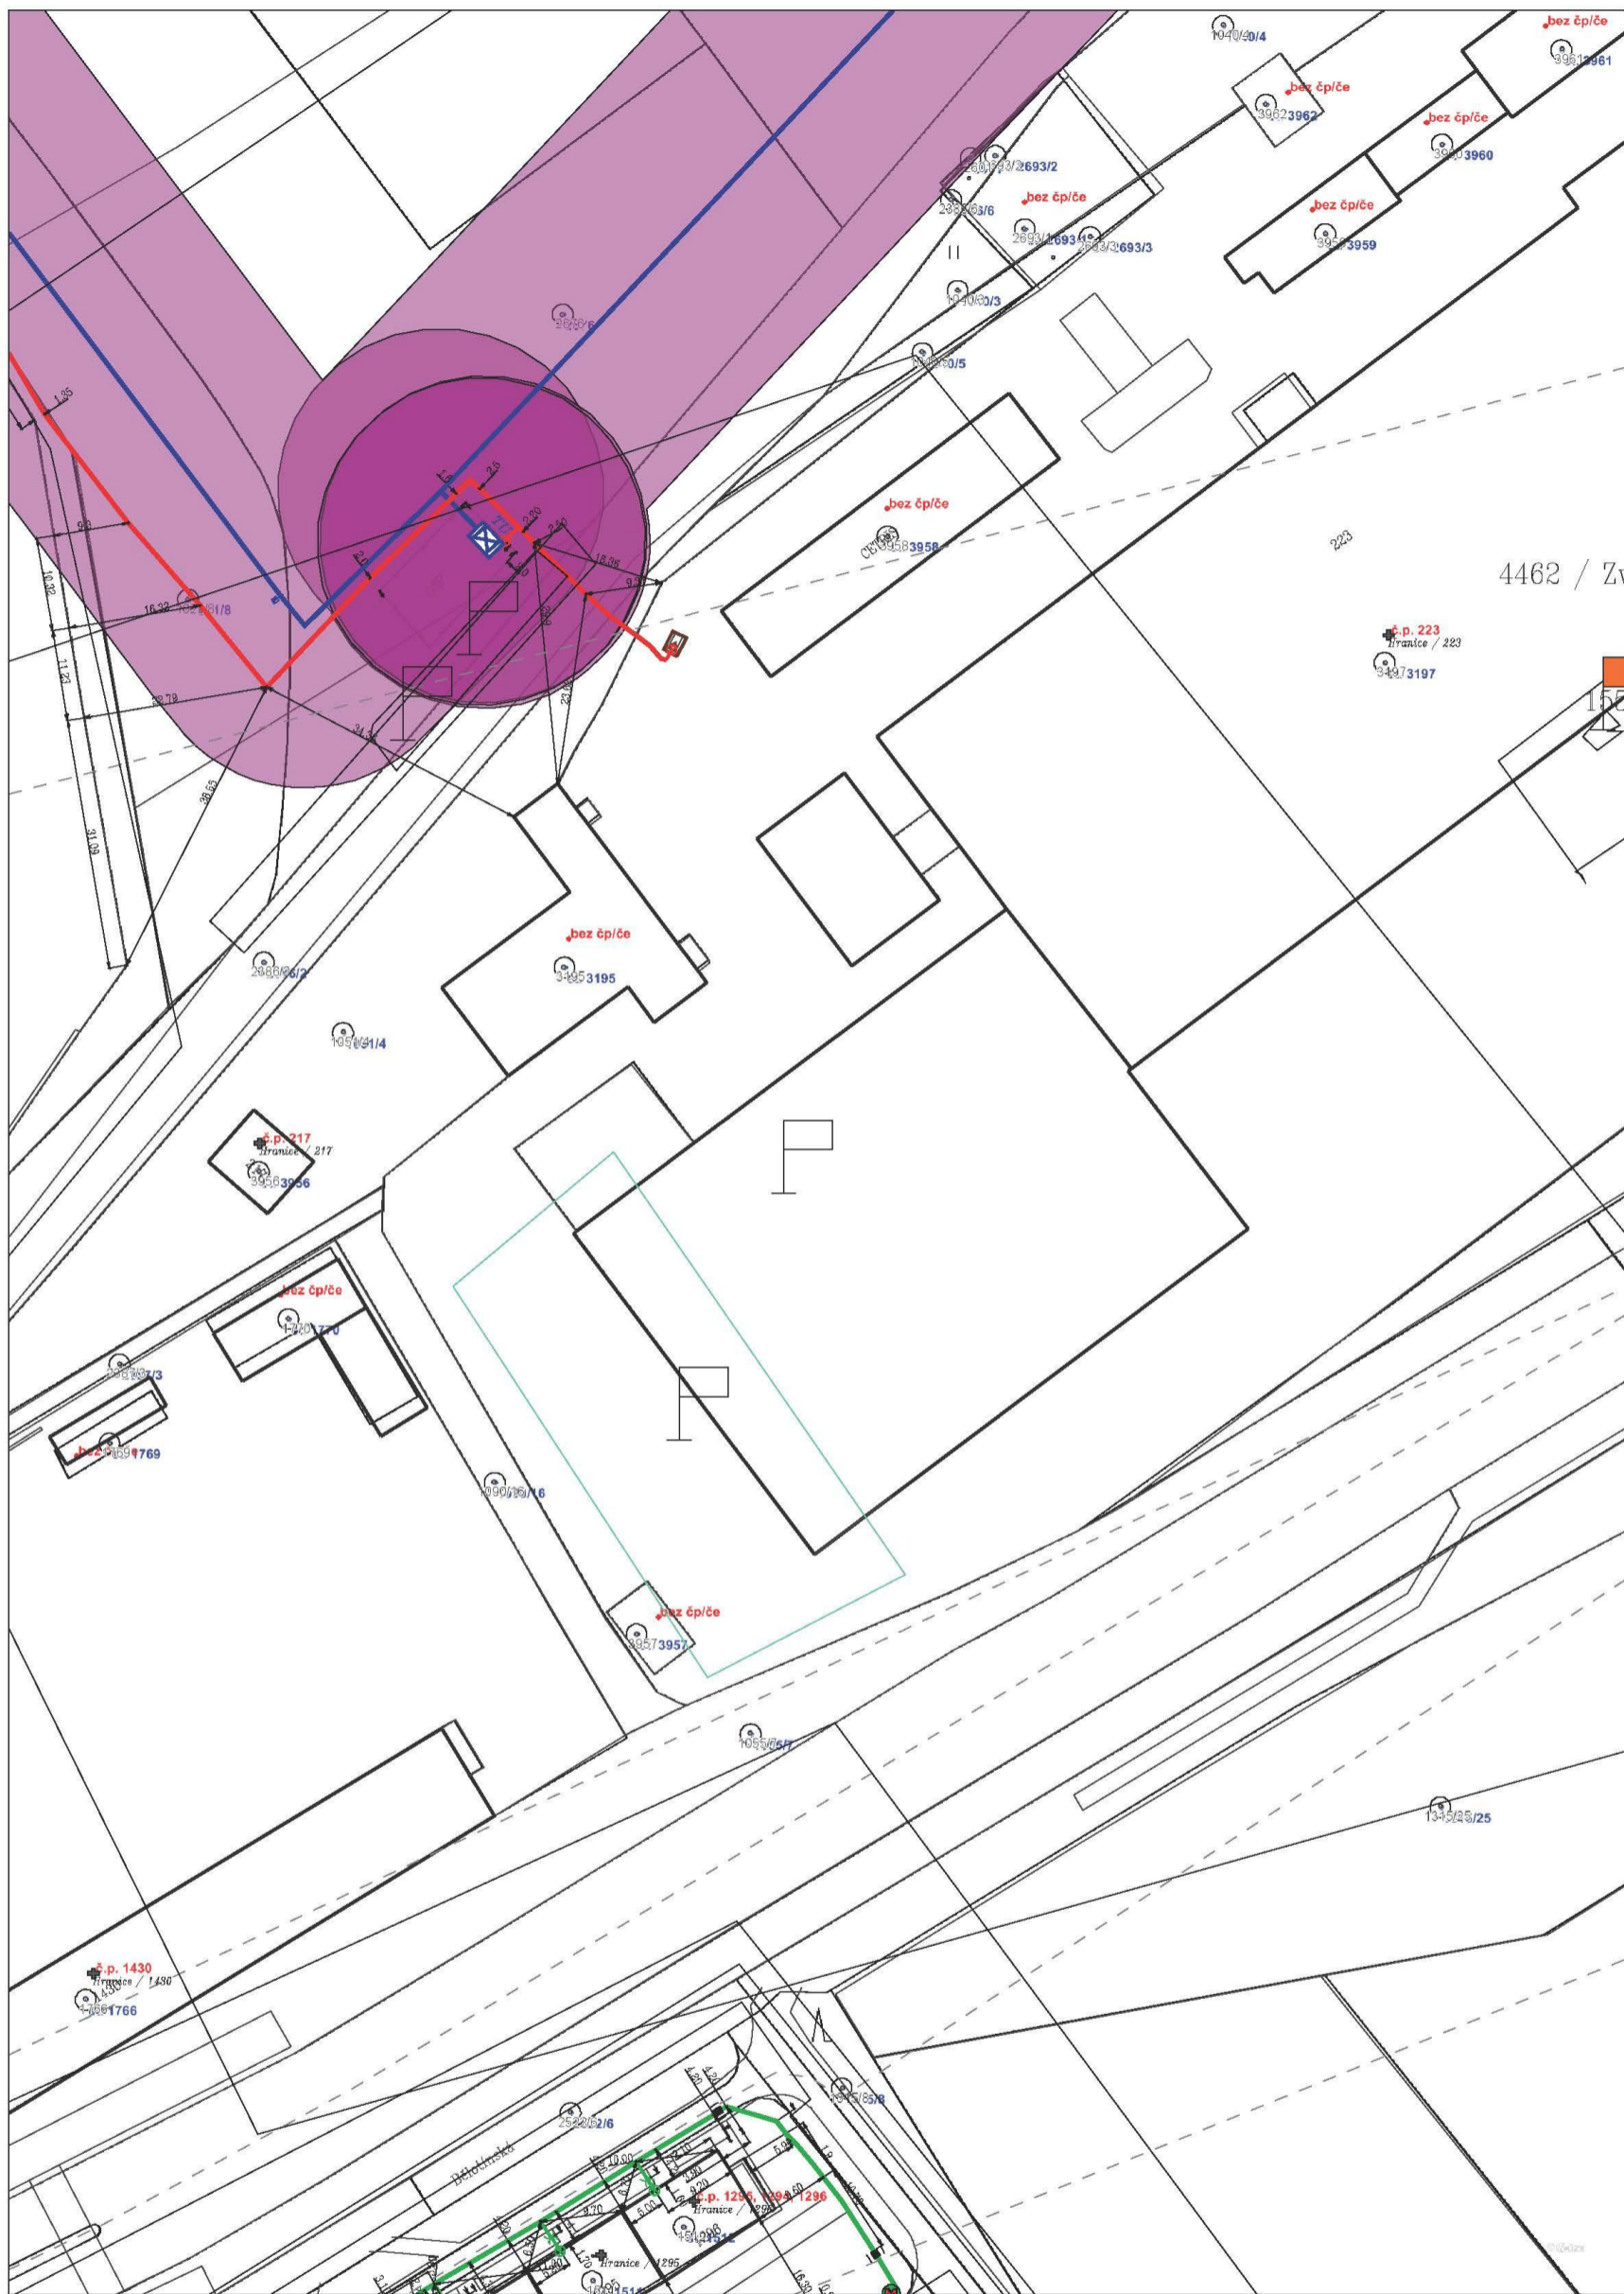

Legenda:

	linie		ochranné zařízení		kabel protikorozní ochrany
	NTL/STL/VTL/		ochranné zařízení		kabel
	VVTL		kabel		anodové uzemnění
	plynovodu		elektropřipojka		stanice katodové ochrany
	nefunkční		elektropřipojka		stanice katodové ochrany
	výstavba		elektropřipojka		stanice katodové ochrany
	regulační stanice		elektropřipojka		stanice katodové ochrany

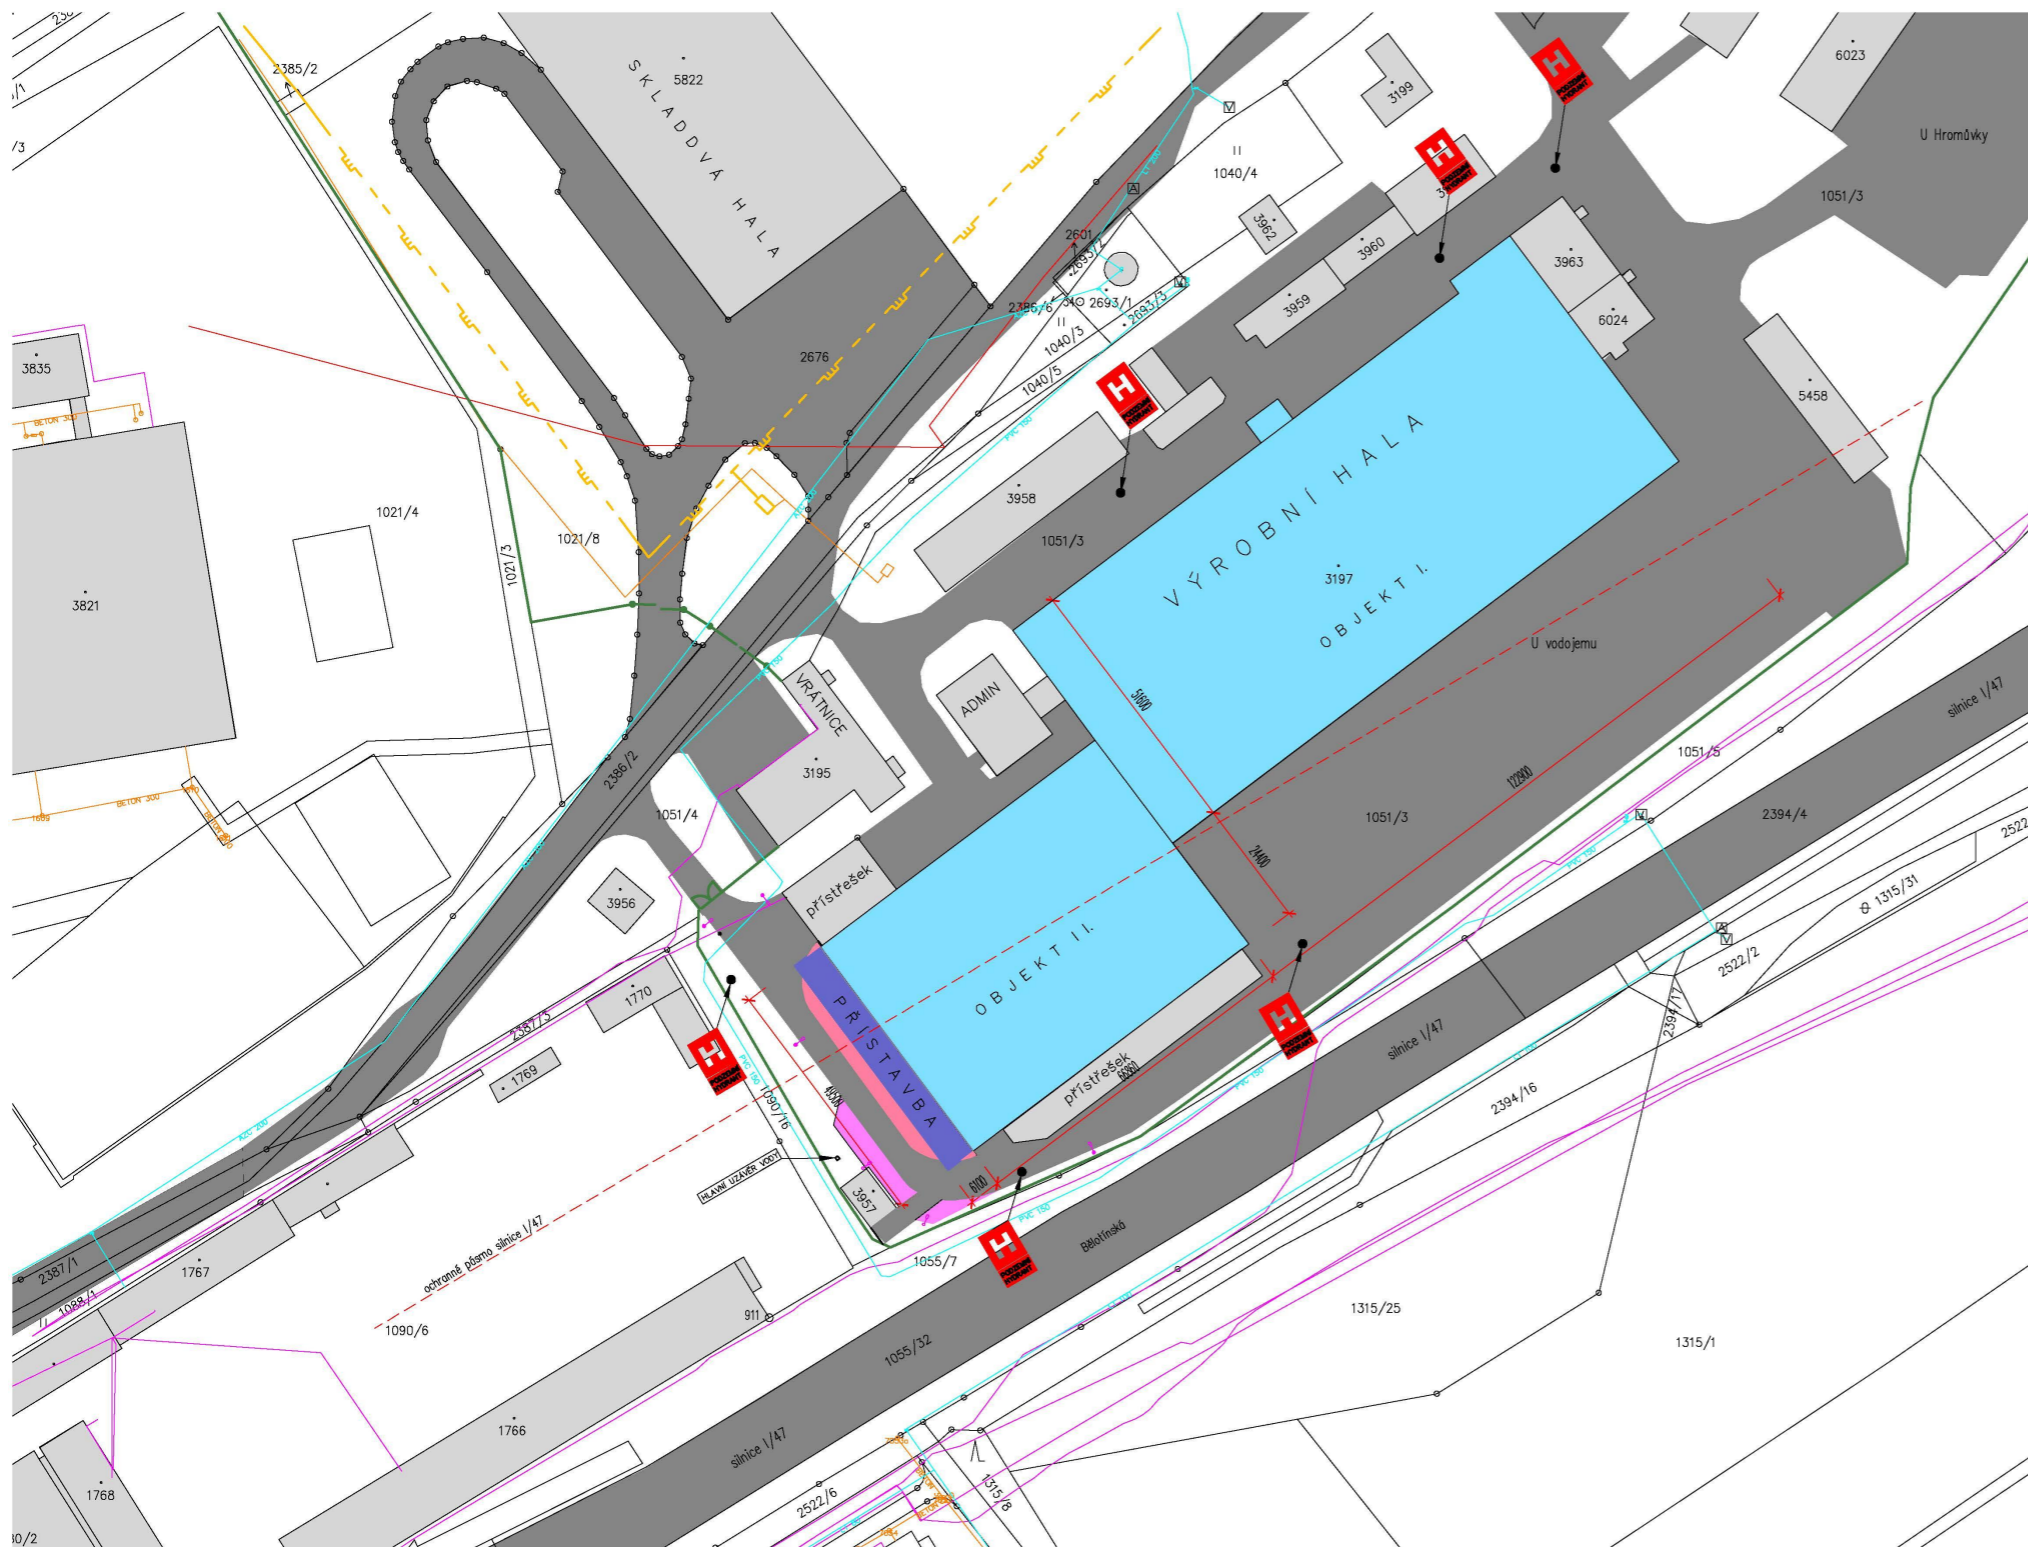

LEGENDA STAVEBNÍCH OBJEKTŮ

- STÁVAJÍCÍ VÝROBNÍ HALA
- NAVRŽENÁ PRÍSTAVBA
- SOUSEDNÍ OBJEKTY
- STÁVAJÍCÍ ZPEVNĚNÉ KOMUNIKAČNÍ A PARKOVACÍ PLOCHY – živičné
- STÁVAJÍCÍ ZPEVNĚNÉ KOMUNIKAČNÍ A PARKOVACÍ PLOCHY – betonové
- NOVÉ ZPEVNĚNÉ PLOCHY – živičné 131 m²
- STÁVAJÍCÍ OPLOČENÍ AREÁLU

STÁVAJÍCÍ INŽENÝRSKÉ SÍTĚ

- ELEKTRO – PODZEMNÍ VEDENÍ VN DO 35kV – ČEZ Distribuce, a.s.
- ELEKTRO – NADZEMNÍ VEDENÍ VN DO 35kV – ČEZ Distribuce, a.s.
- SÍŤ ELEKTRONICKÝCH KOMUNIKACÍ (SEK) – Telefónica O2 Czech Republic, a.s.
- PLYNOVOD VTL DN150 – RWE a.s.
- PLYNOVOD STL DN160 – RWE a.s.
- VODOVOD LT DN200, AC DN150 – VaK Přerov, a.s.
- MĚSTSKÁ KANALIZAČNÍ SÍŤ DN400

OCHRANNÁ A BEZPEČNOSTNÍ PÁSMA

- OCHRANNÉ PÁSMA SILNICE I/47 – 50 m od osy krajního jízdního pruhu



PROJEKČNÍ KANCELÁŘ Ing. Petr KAVINA Obránců míru 2146 753 01 Hranice tel.: 731 106 772		PŘÍSTAVBA VÝROBNÍ HALY CETRIS	
Investor: CIDEM Hranice, a.s. Skalní 1088, 753 01 Hranice	Místo stavby: parc.č. 3197, 1051/3 k.ú. Hranice	Formát: 3 x A4 Datum zpracování: únor 2016	
Vypracoval: Ing. Petr KAVINA Název výkresu: CELKOVÝ SITUAČNÍ VÝKRES	Odp.proj.: Ing. Antonín PAVELKA	Členské číslo ČKAIT: 1200783 Autorizační razítko ČKAIT	Číslo výkresu: C2 Měřítko: 1:1000