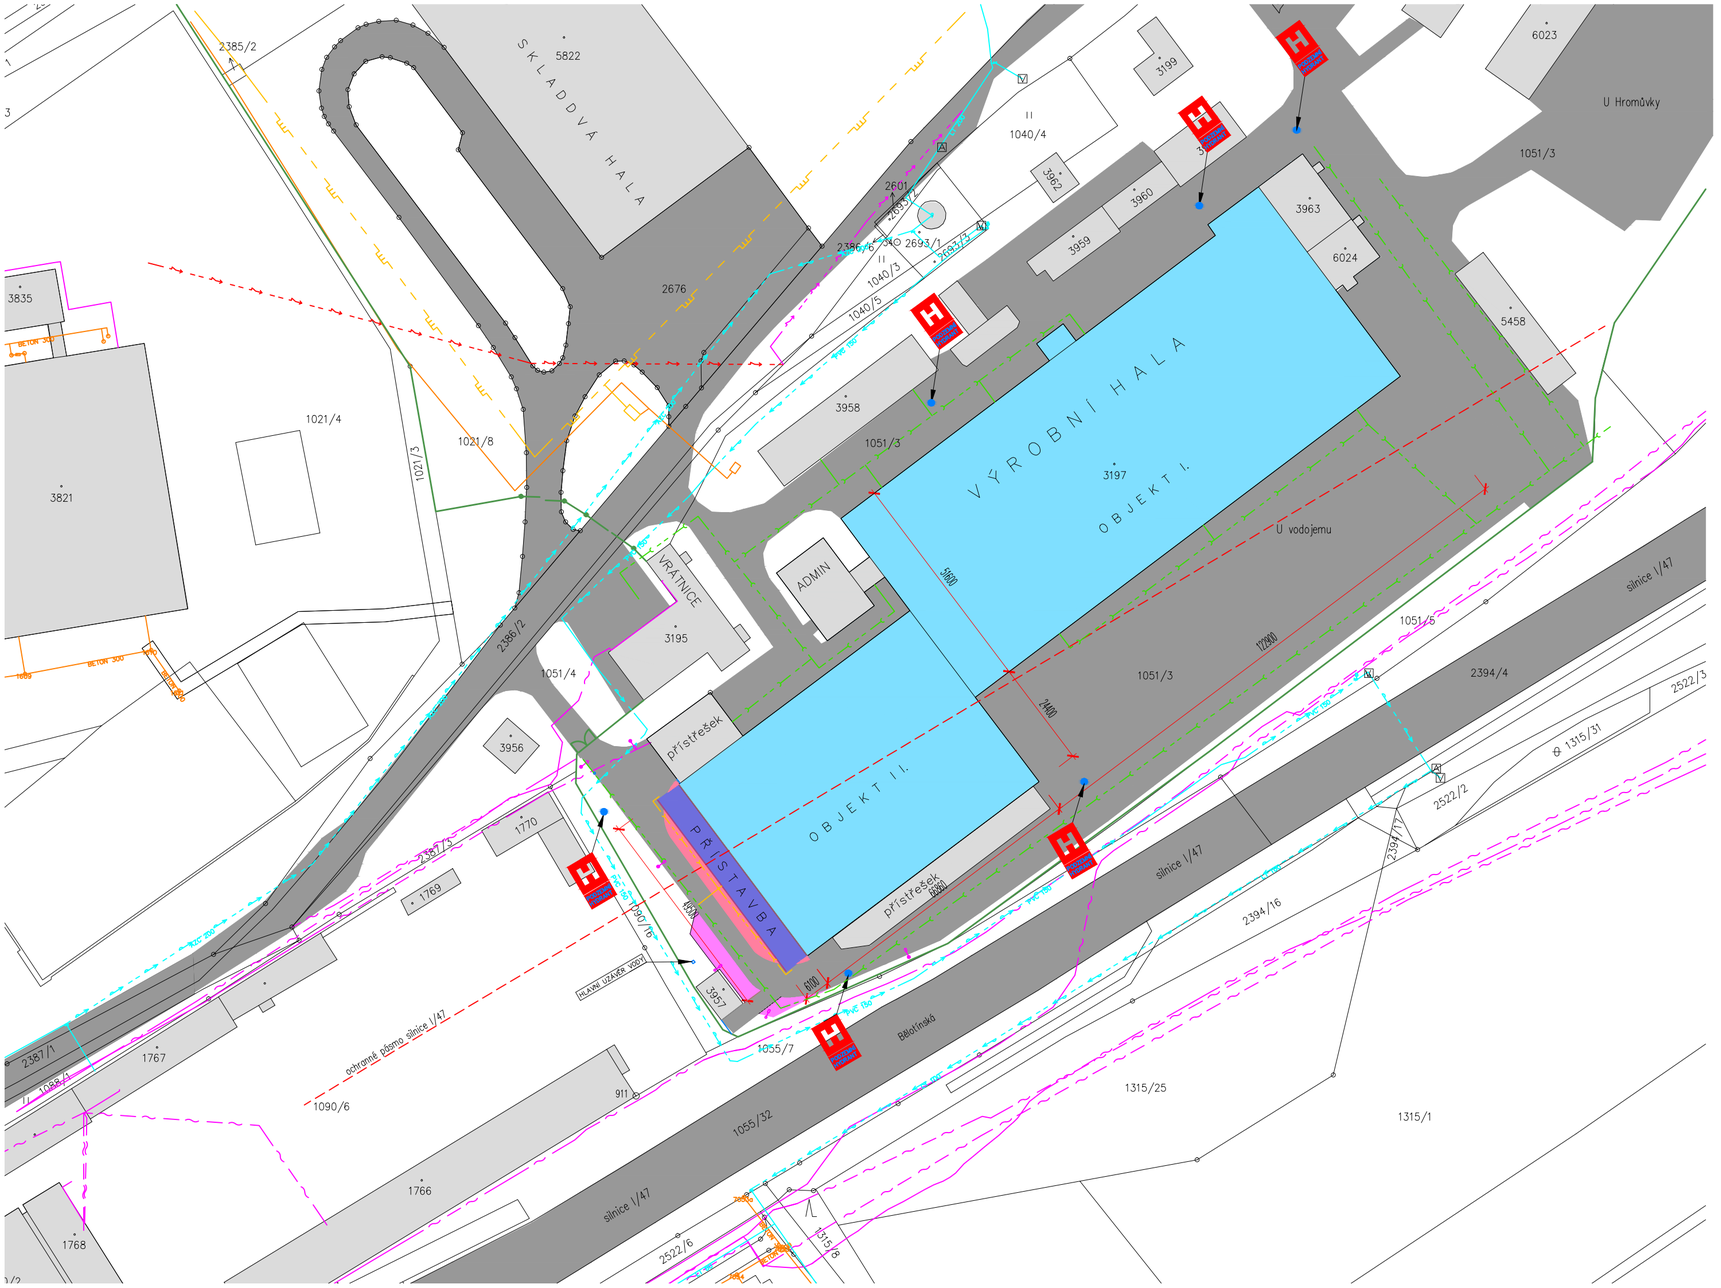

LEGENDA STAVEBNÍCH OBJEKTŮ

- STÁVAJÍCÍ VÝROBNÍ HALA
- NAVRŽENÁ PŘÍSTAVBA
- SOUSEDNÍ OBJEKTY
- STÁVAJÍCÍ ZPEVNĚNÉ KOMUNIKAČNÍ A PARKOVACÍ PLOCHY – živičné
- STÁVAJÍCÍ ZPEVNĚNÉ KOMUNIKAČNÍ A PARKOVACÍ PLOCHY URČENÉ K ODSTRANĚNÍ – betonové, NOVĚ živičné
- NOVÉ ZPEVNĚNÉ PLOCHY – živičné 131 m2
- STÁVAJÍCÍ OPLOCENÍ AREÁLU

STÁVAJÍCÍ INŽENÝRSKÉ SÍTĚ

- ELEKTRO – PODZEMNÍ VEDENÍ VN DO 35kV – ČEZ Distribuce, a.s.
- ELEKTRO – NADZEMNÍ VEDENÍ VN DO 35kV – ČEZ Distribuce, a.s.
- SÍTĚ ELEKTRONICKÝCH KOMUNIKACÍ (SEK) – Telefónica O2 Czech Republic, a.s.
- PLYNOVOD VTL DN150 – RWE a.s.
- PLYNOVOD STL DN160 – RWE a.s.
- VODOVOD LT DN200, AC DN150 – VaK Přerov, a.s.
- MĚSTSKÁ KANALIZAČNÍ SÍŤ DN400

STÁVAJÍCÍ VNITROAREÁLOVÉ SÍTĚ

- DEŠŤOVÁ KANALIZACE

NOVÉ VNITROAREÁLOVÉ SÍTĚ

- DEŠŤOVÁ KANALIZACE DN200

OCHRANNÁ A BEZPEČNOSTNÍ PÁSMA

- OCHRANNÉ PÁSMO SILNICE I/47 – 50 m od osy krajního jízdního pruhu

0 10 20 30 40 50 m

PROJEKČNÍ KANCELÁŘ
Ing. Petr KAVINA
Skalní 1088
753 01 Hranice
tel.: 731 106 772

PŘÍSTAVBA VÝROBNÍ HALY CETRIS

Investor: CIDEM Hranice, a.s. Skalní 1088, 753 01 Hranice	Místo stavby: parc.č. 3197, 1051/3 k.ú. Hranice	Formát	3 x A4
		Datum zpracování	únor 2016
Vypracoval: Ing. Petr KAVINA	Odp.proj.: Ing. Antonín PAVELKA	Členské číslo ČKAIT 1200783	
Název výkresu: CELKOVÝ SITUAČNÍ VÝKRES	Číslo výkresu: C2 Měřítko: 1:1000	Autorizační razítko ČKAIT	