


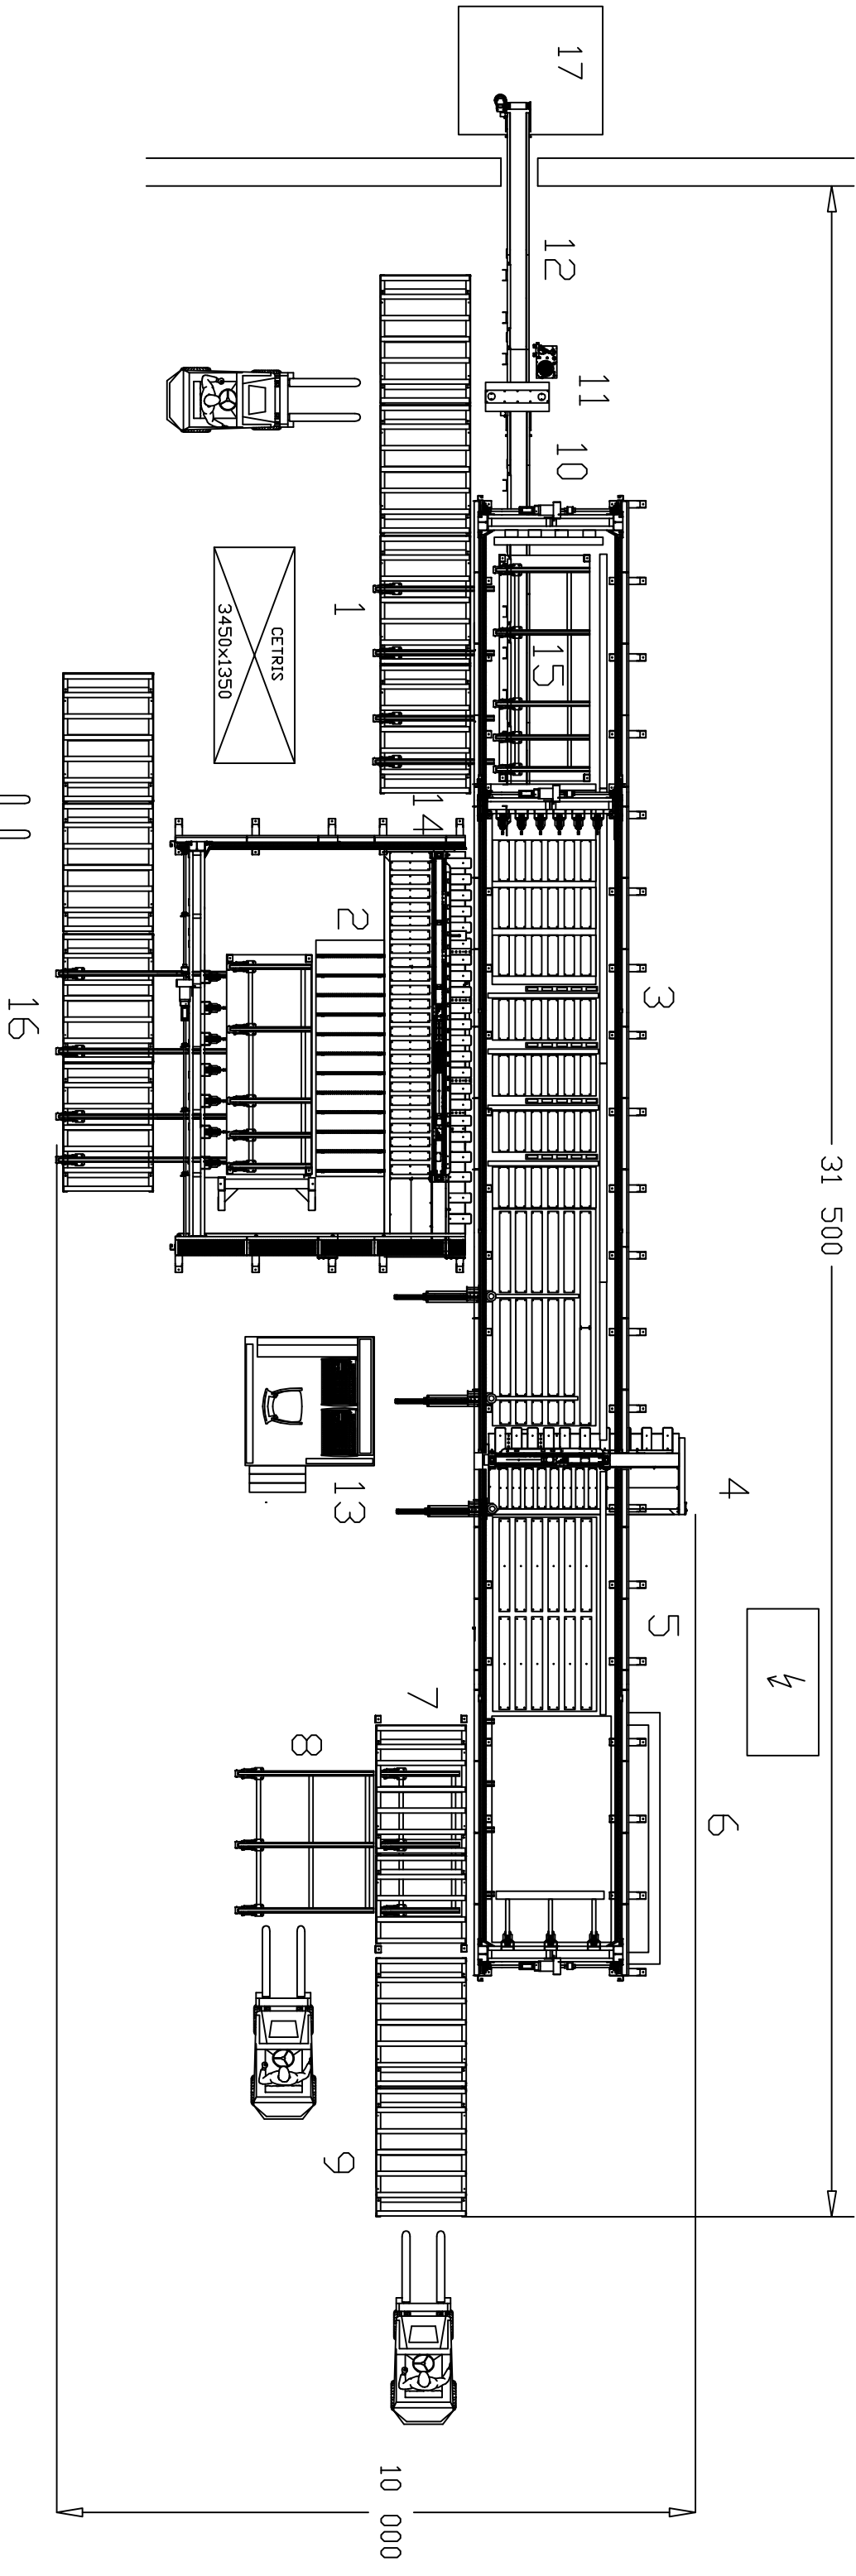

- 1 Válečkový dopravník kombinovaný s řetězovým pro příčný řez.

2 Vstupní zvedací stůl se zavážecími dorazy pro podélný řez – odměřování od horní plochy řezaných desek.

3 Vstupní stůl se zavážecími dorazy pro příčný řez.

4 Pila příčného řezu.

5 Výstupní stůl s přesouvacím dorazem.

6 Přesuvný stůl – vykládací klín

7 Zvedací válečkový dopravník s příčnými řezy.

8 Vyvážecí řetězový dopravník.
- 9 Výstupní válečkový dopravník.

10 Pásový dopravník na odřezy.

11 Lamačka cementotříškových odřezů.

12 Výstupní pásový dopravník na odřezy.

13 Veln s řídícím centrem.

14 Pila podélného řezu.

15 Zvedací stůl pro příčný řez - odměřování od horní plochy řezaných desek.

16 Válečkový dopravník kombinovaný s řetězovým pro podélně příčný řez.

17 Železobetonový box na odřezy.