
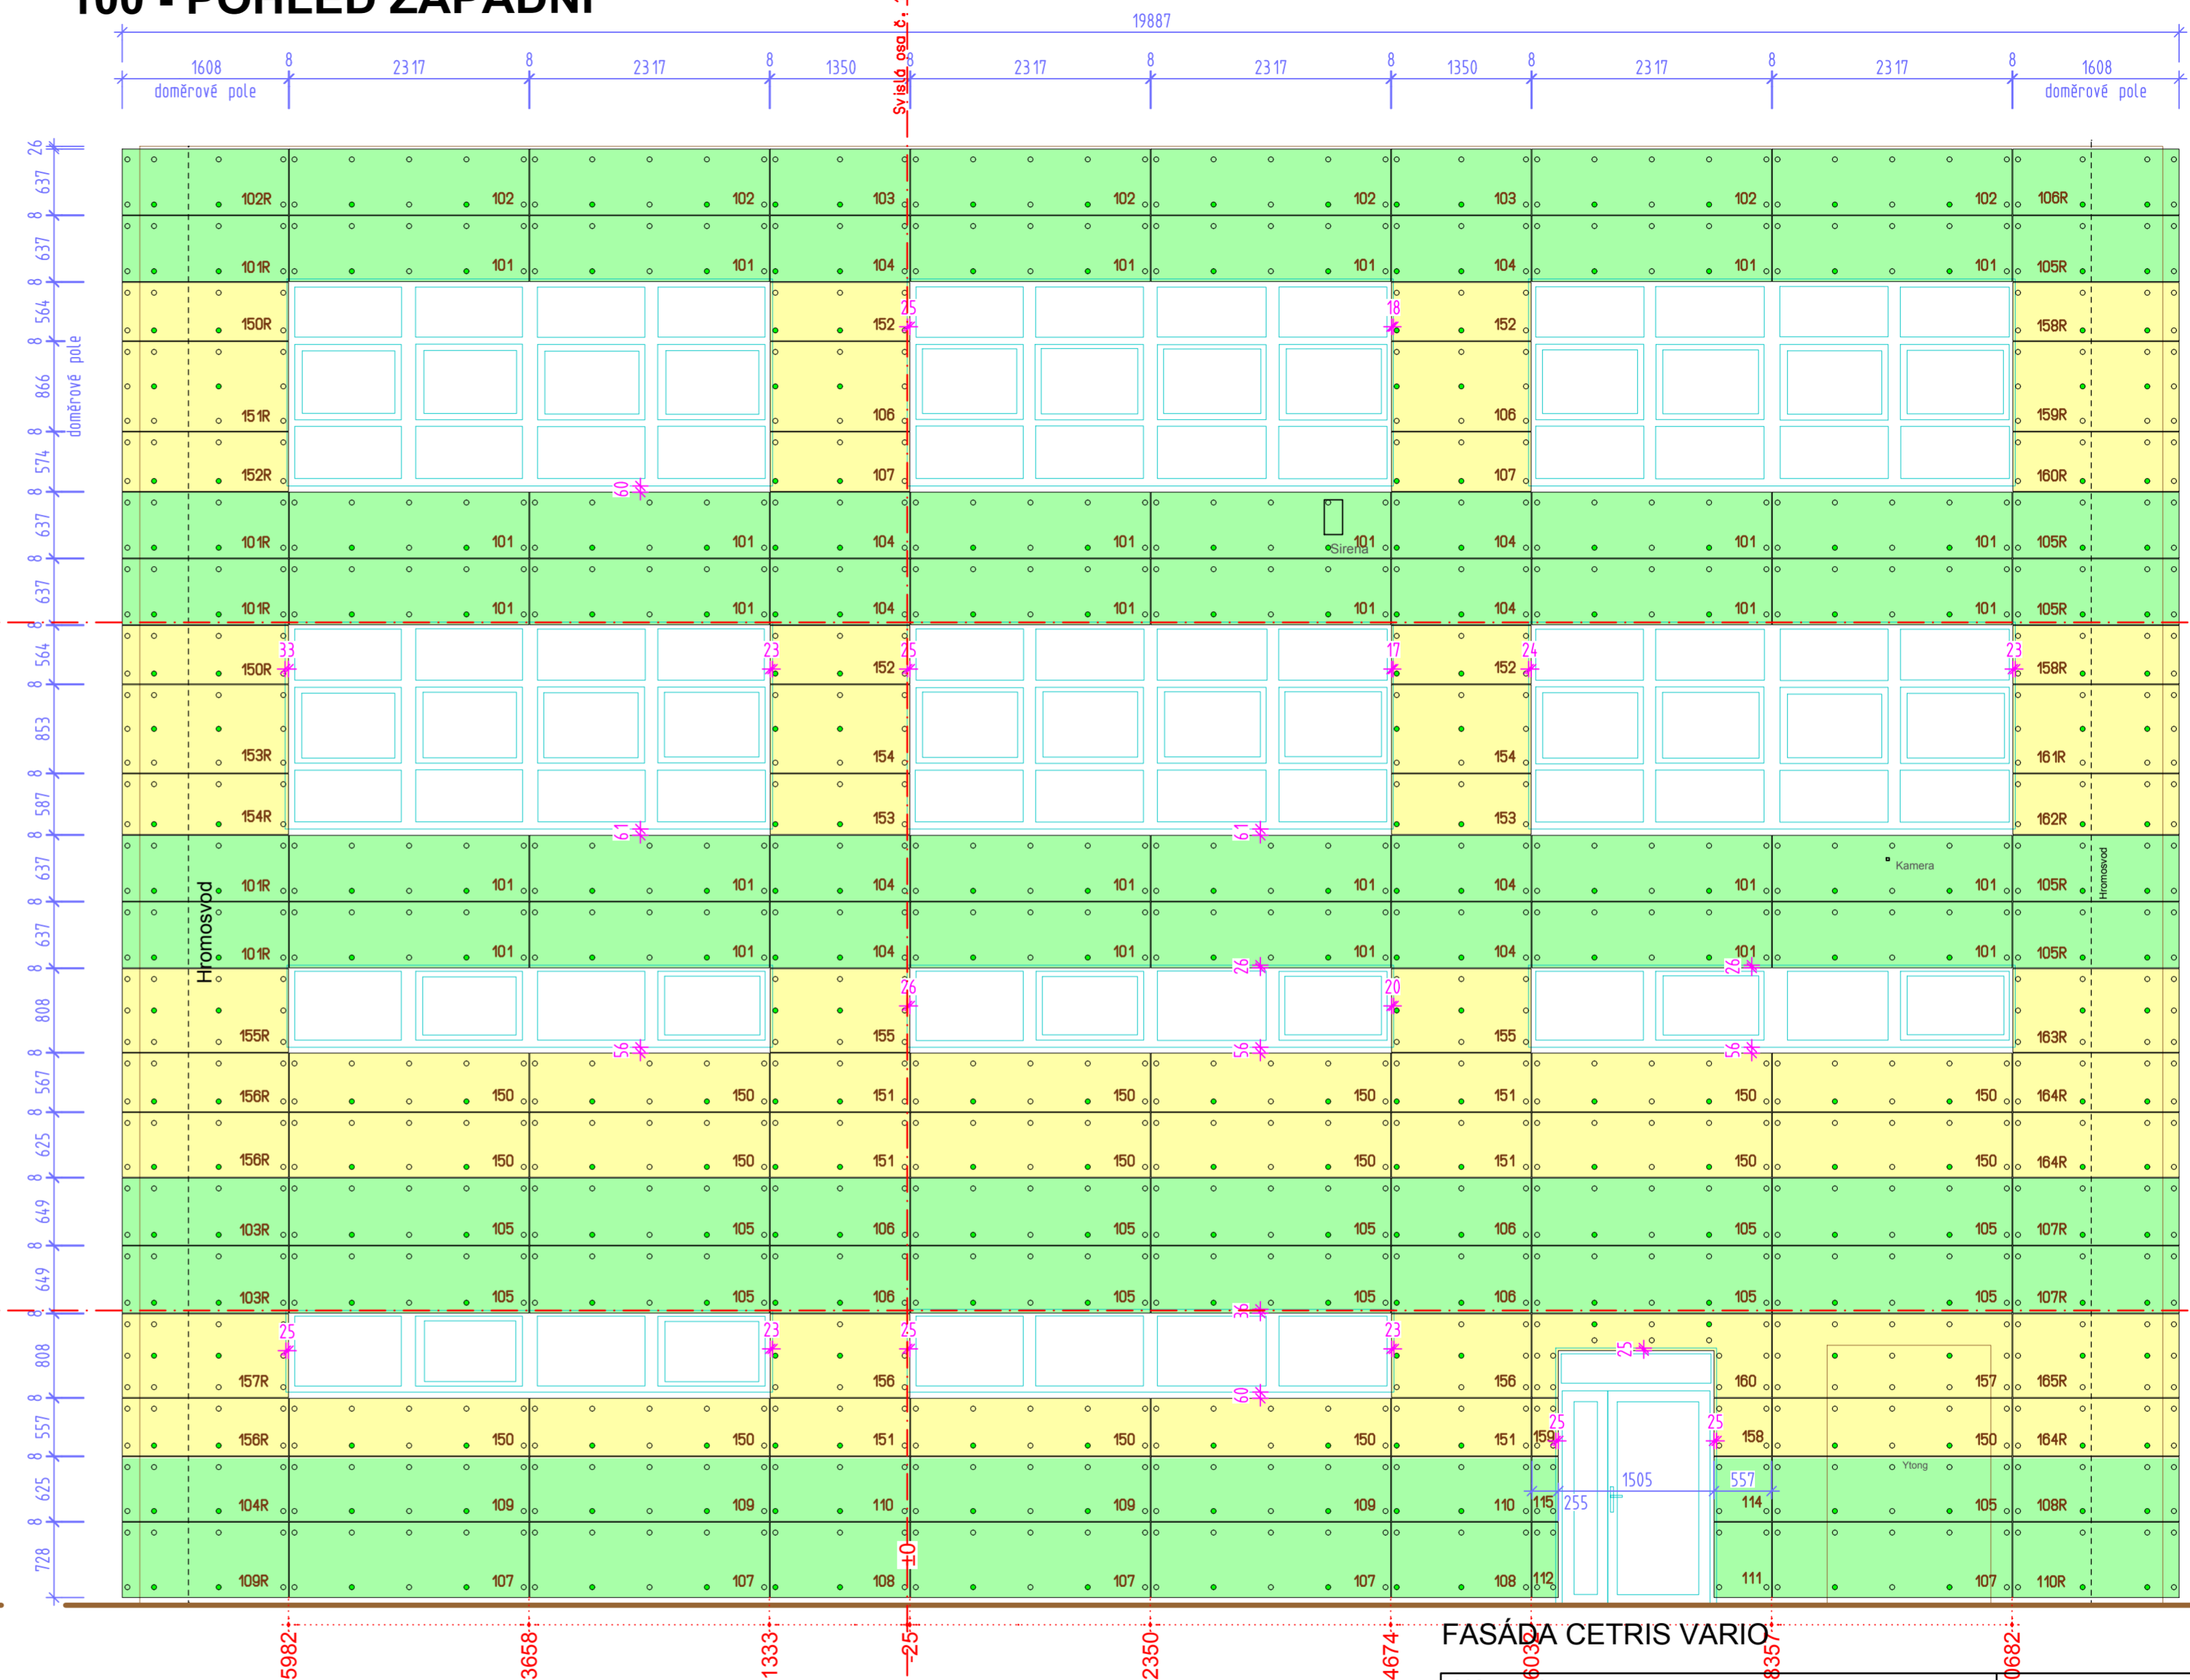


# 200 - POHLED SEVERNÍ

# 100 - POHLED ZÁPADNÍ

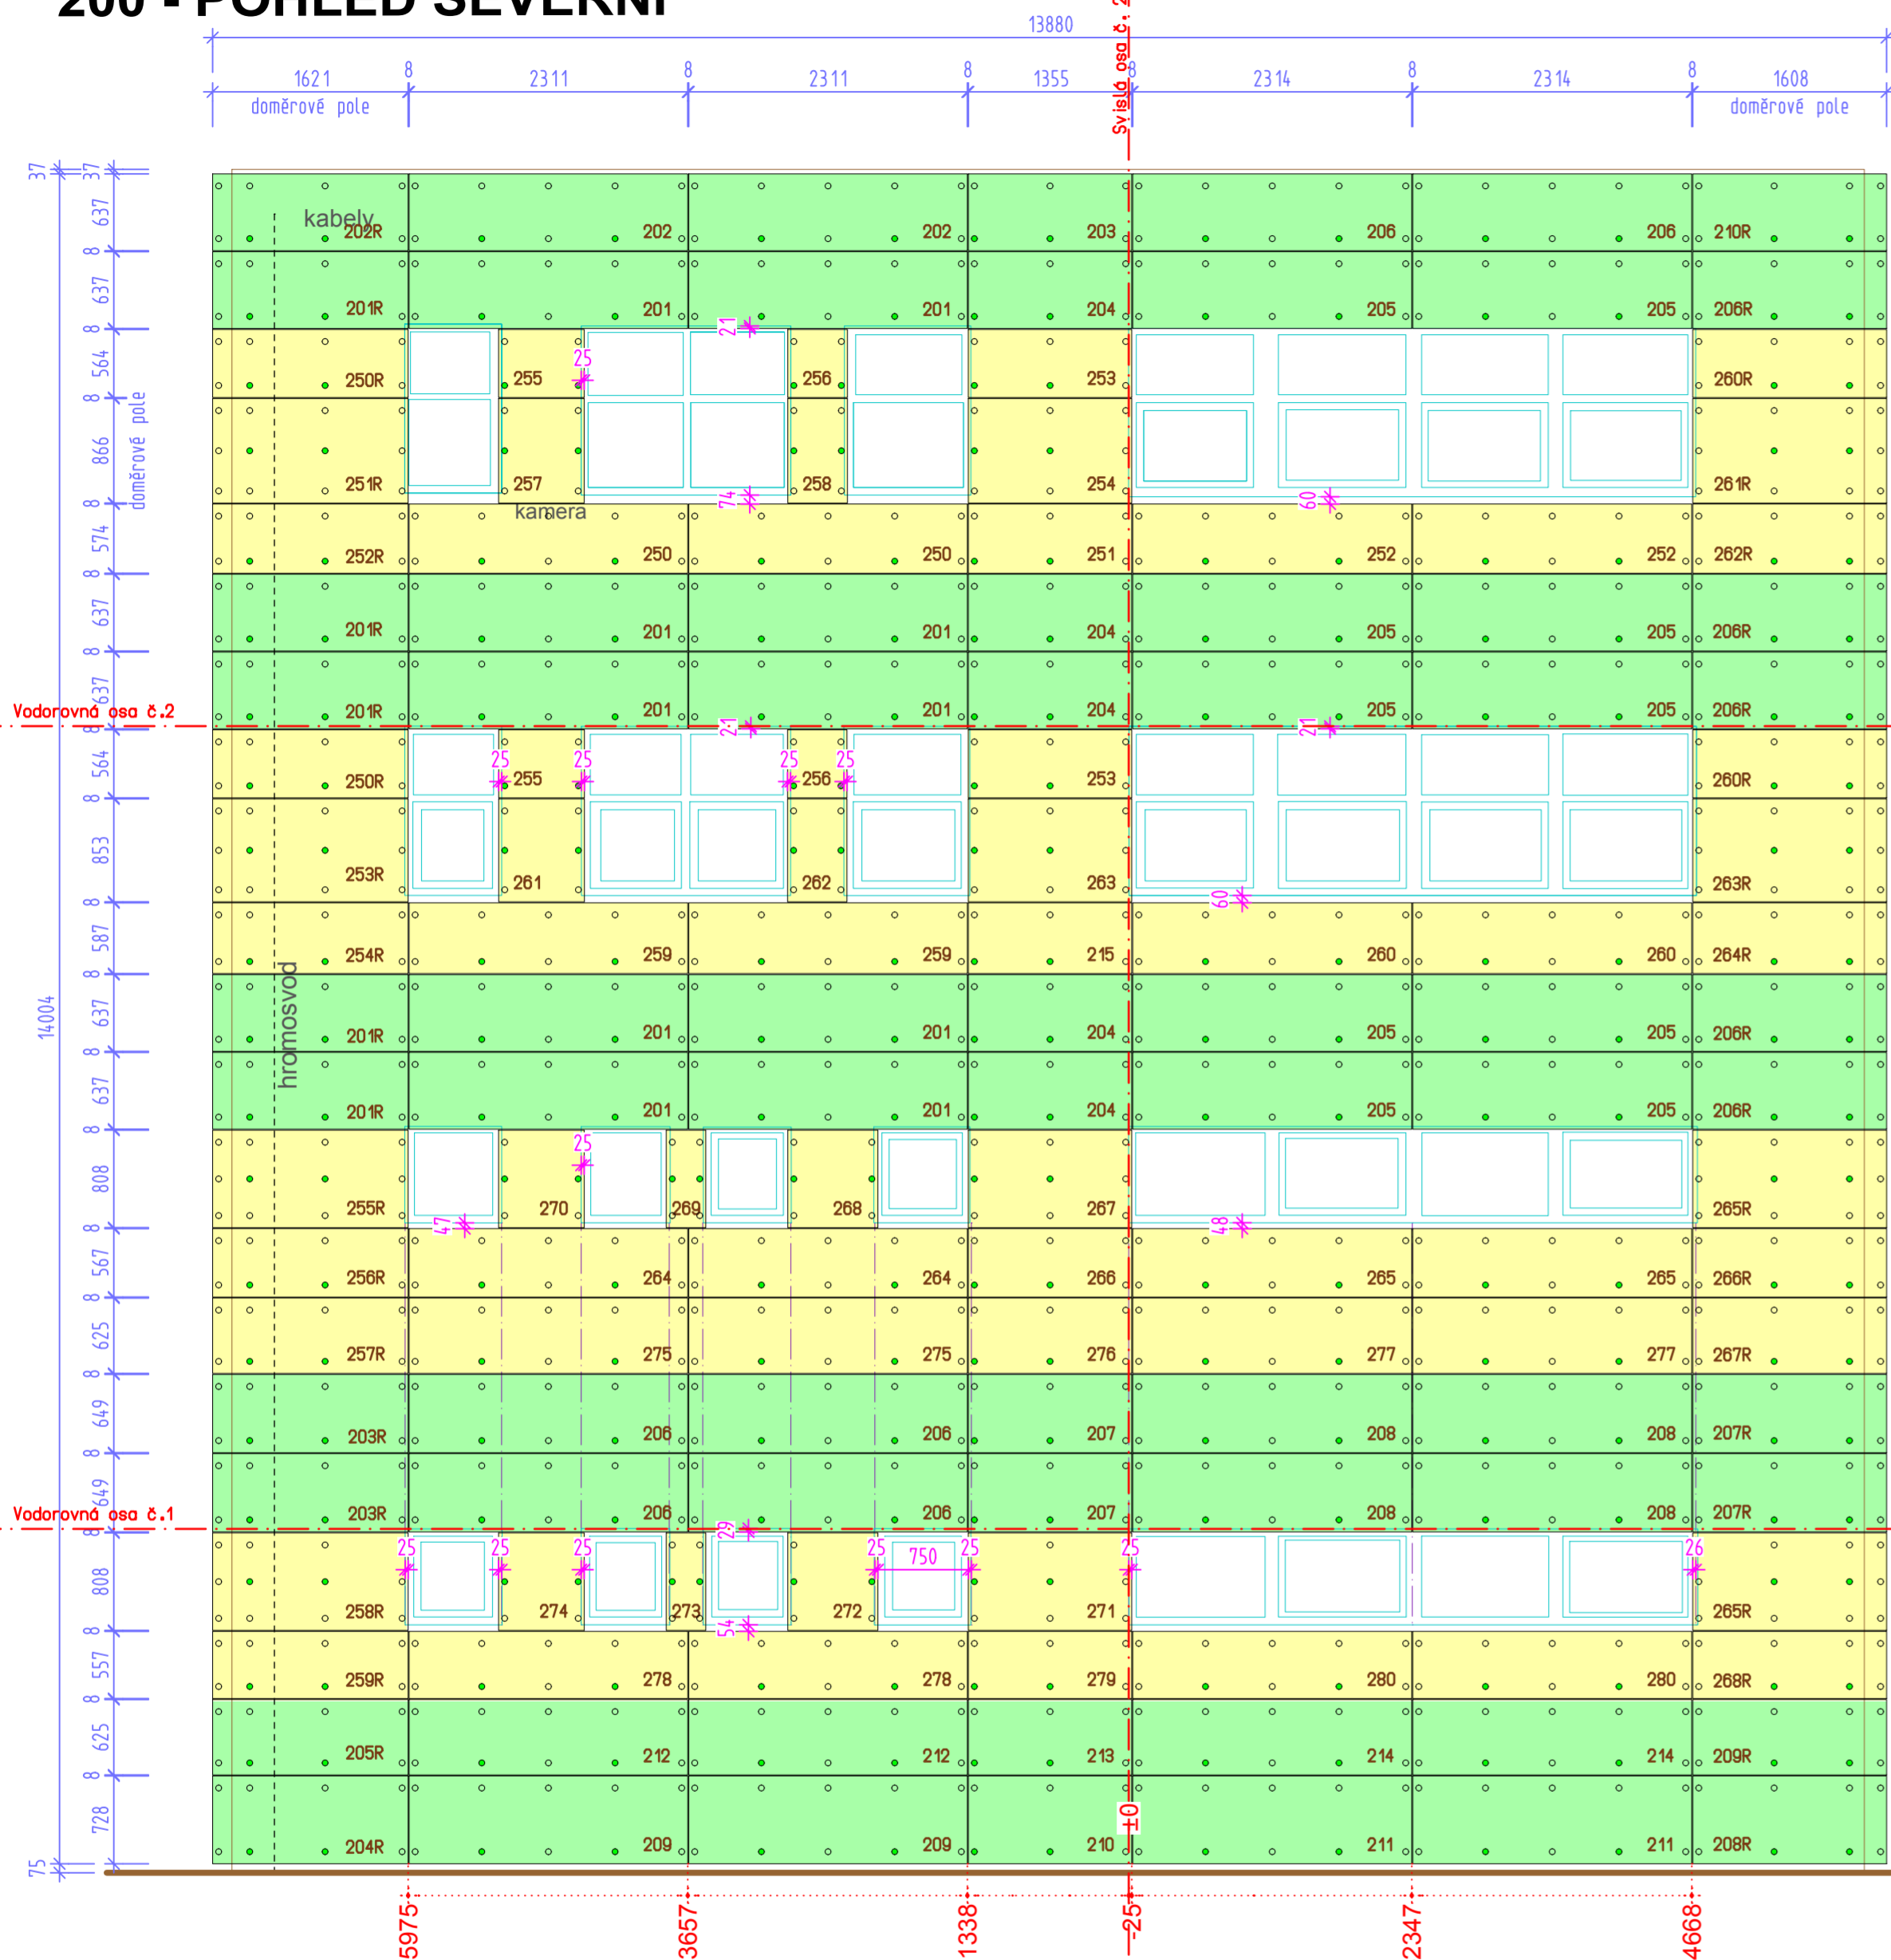

Vyjádření objednatele / investora:  
 s daným řešením PD souhlasím  
 s daným řešením PD souhlasím s vyznačenými připomínkami  
 s daným řešením PD nesouhlasím  
 Součástí tohoto vyjádření není kontrola rozměrů ani technického řešení.

dne .....2011  
 jméno odpovědného zástupce .....  
 podpis .....

PD pro realizaci fasádního systému "CETRIS"  
 z desek CETRIS FINISH předán dne .....2011  
 objednateli, firmě: ..... odpovědný zástupce: .....  
 podklady byly předem ZKONZULTOVÁNY, z řešením SOUHLASÍM  
 podpis .....

## LEGENDA:

- Pevný bod připojení desky CETRIS
- Expanzní bod připojení desky CETRIS
- 344/1 Fasádní číslo desky / číslo dilatačního úseku
- Ⓢ Pořadové číslo desky dle cutting plánu, uložení na paletě

## FASÁDA CETRIS VARIO

Název akce :  
**SOCIÁLNĚ ADMIN. BUDOVA CETRIS**  
 ZÁVOD CETRIS - budova výrobní haly  
 Stavitel :  
 CEDEM Hranice a.s.,  
 Skalná 1088, 753 40 Hranice

Kontroloval :	Vypracoval :	Autorizoval :	PD pro realizaci stavby
Radek Černý	Radek Černý	Radek Černý	Datum: 01/11 Číslo akce: 20101005
Název výkresu : <b>100, 200 - FASÁDA</b>			Profese: STAVEBNÍ ČÁST

**KLAD. PLÁN DESEK**

Paré : .....  
 SYSTEM IMPLEMENTATION FACADE ARCHITECTURE  
 I.C. : 6 5 2 4 3 8 4 6  
 Obránců míru 142/5  
 533 12 CHVALETICE  
 Tel./Fax :  
 +420 466 985 237  
 +420 602 484 236  
 www.dombau.cz  
 fasady@dombau.cz

Měřítka :	Číslo výkresu :
1 : 50	<b>FA - 01</b>